


# Plan de amplasament și delimitare a imobilului

Scara 1: 2000

Nr. cadastral	Suprafața măsurată a imobilului (mp)	Adresa imobilului
-	3618 mp	Com. Căpleni, intravilan sat Căpleni, Strada "Caritas".

Nr. Cartea Funciară / Titlu de proprietate	Unitatea Administrativ Teritorială (UAT)
-	CĂPLENI

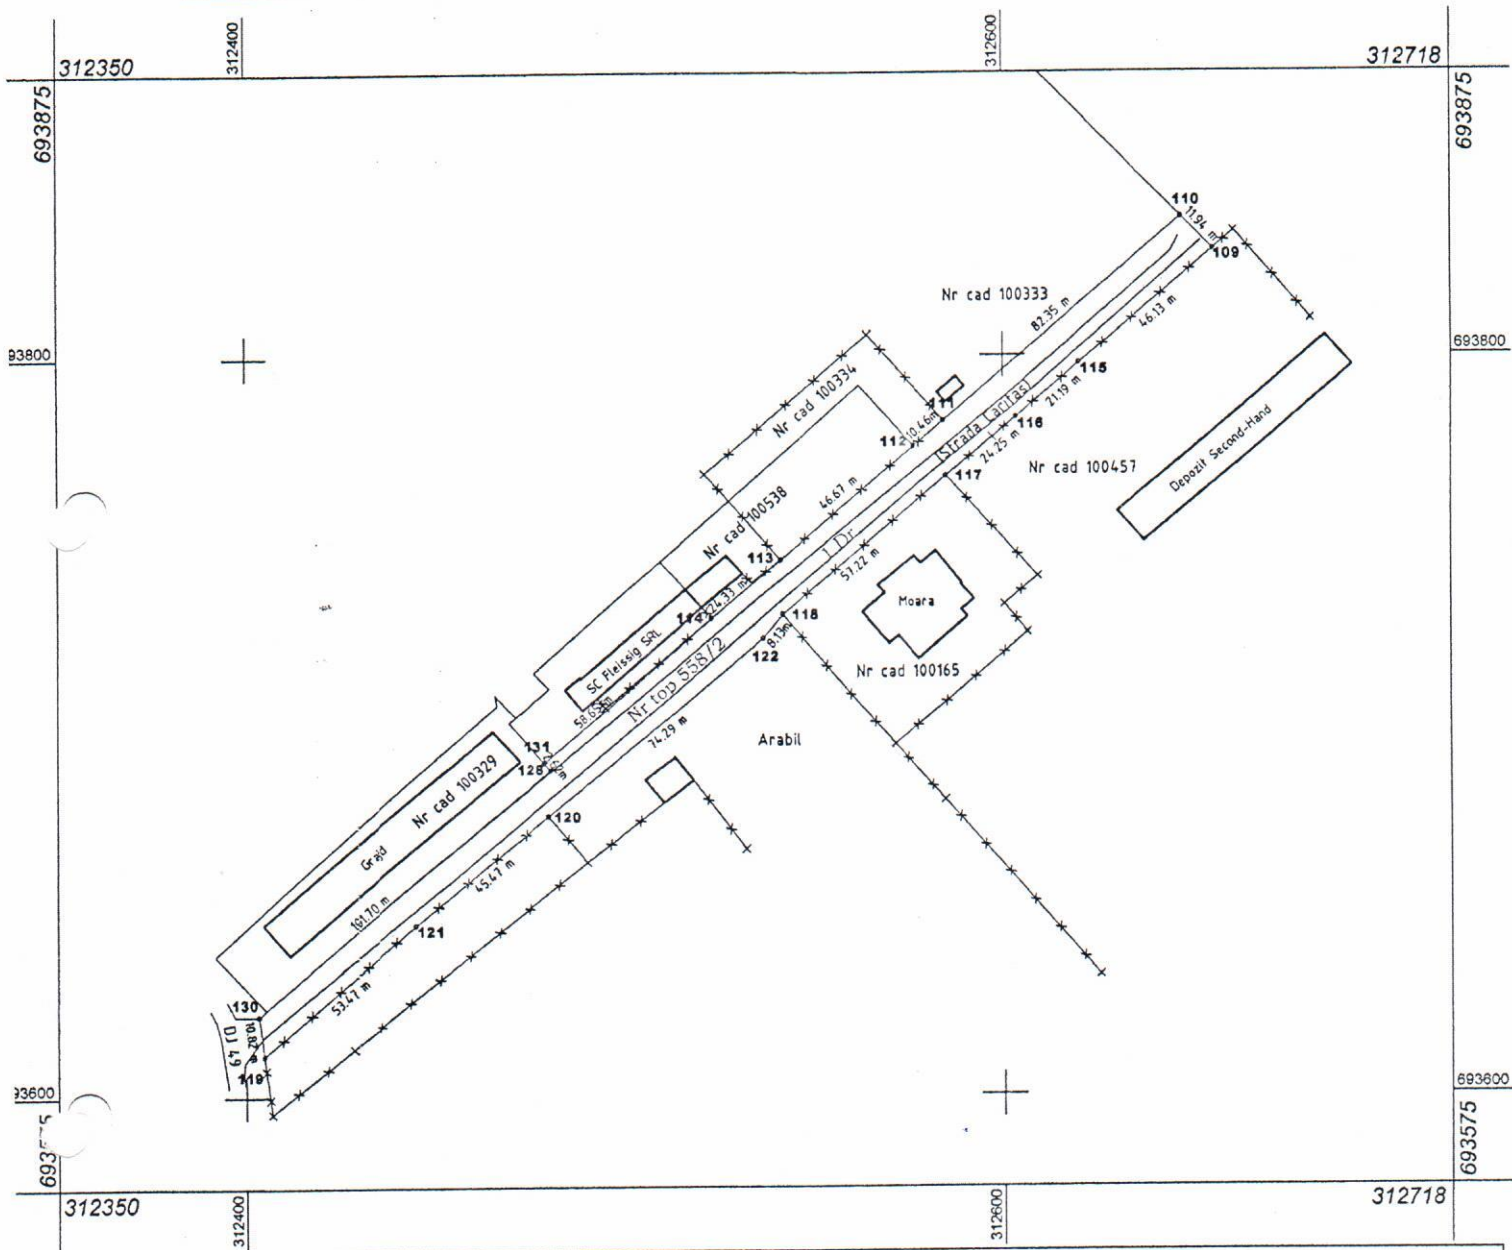

## A. Date referitoare la teren

Nr. parcelă	Categorie de folosință	Suprafața (mp)	Mențiuni
558/2	DR	3618	Strada "Caritas", împrejmuit parțial cu gard.
Total		3618	-

## B. Date referitoare la construcții

Cod	Destinația	Suprafața construită la sol (mp)	Mențiuni
-	-	-	-
Total			

Suprafața totală măsurată a imobilului = 3618 mp

Suprafața din act = - mp

Executant: Szabo-Evert St. Istvan

Confirm executarea măsurătorilor la teren, corectitudinea întocmirii documentației cadastrale și corespondența acesteia cu realitatea din teren

Semnătura și stampila: *[Signature]*

Inspector

Confirm introducerea imobilului în baza de date integrată și atribuirea numărului cadastral  
Semnătura și parafa *[Signature]*

