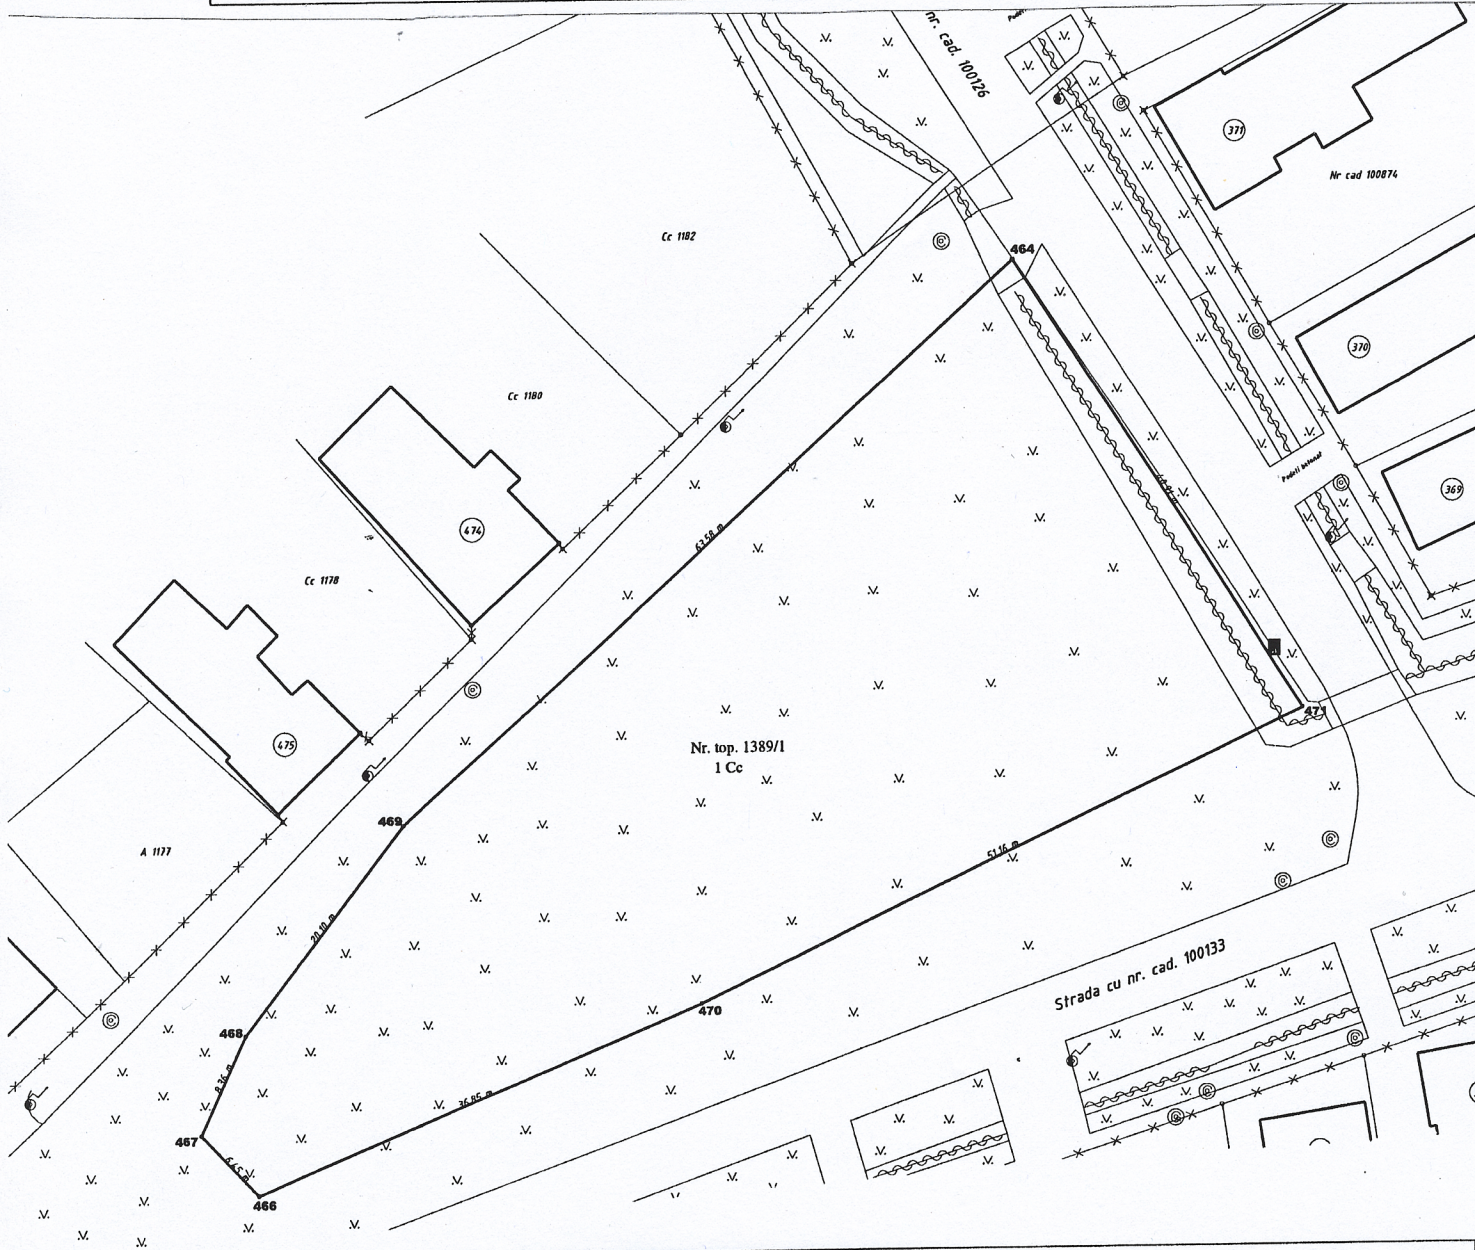


**Plan de amplasament și delimitare a imobilului**

Scara :500

Nr. cadastral	Suprafața măsurată a imobilului (mp)	Adresa imobilului
1389/1	2360	Intravilan Capleni, jud. Satu Mare.

Unitatea Administrativ Teritorială (UAT)
CAPLENI

**A. Date referitoare la teren**

Nr. parcelă	Categorie de folosință	Suprafața (mp)	Mențiuni
1389/1	Cc	2360	Spatiu verde - Neimprejmuit
Total		2360	-

**B. Date referitoare la construcții**

Cod	Destinația	Suprafața construită la sol (mp)	Mențiuni
Total			-

**Suprafața totală măsurată a imobilului = 2360 mp**

<b>Executant: Ulmer A. Ede</b> <b>Aut. Serie, RO-SM-F, Nr. 35/09.12.2010</b> Confirm executarea măsurătorilor la teren, corectitudinea întocmirii documentației cadastrale și corespondența acesteia cu realitatea din teren Semnătura și ștampila Data: 03.02.2021	<b>Inspector</b> Confirm introducerea imobilului în baza de date integrată și atribuirea numărului cadastral Semnătura și parafa Data..... Ștampila BCPI
---	--